




ELEVACIÓN FRONTAL

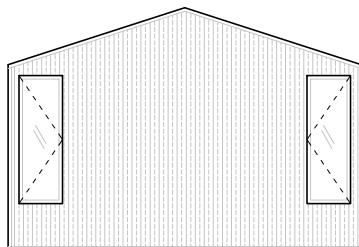


ELEVACIÓN LATERAL

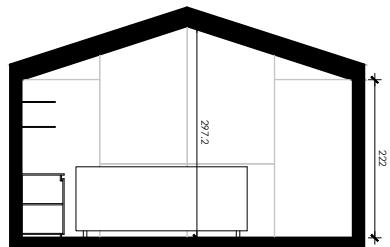


CORTE LATERAL

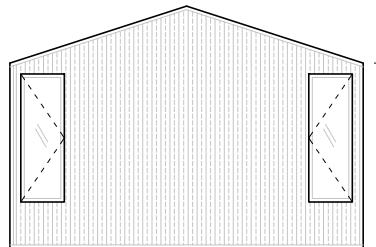


ELEVACIÓN LATERAL

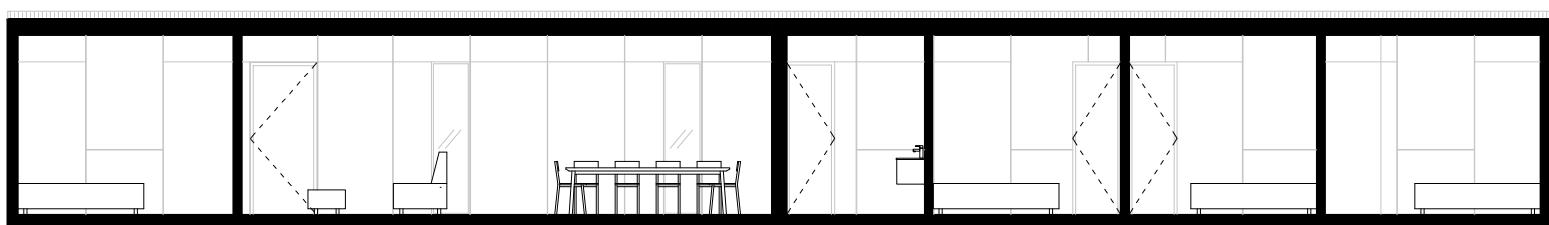

CORTE LONGITUDINAL

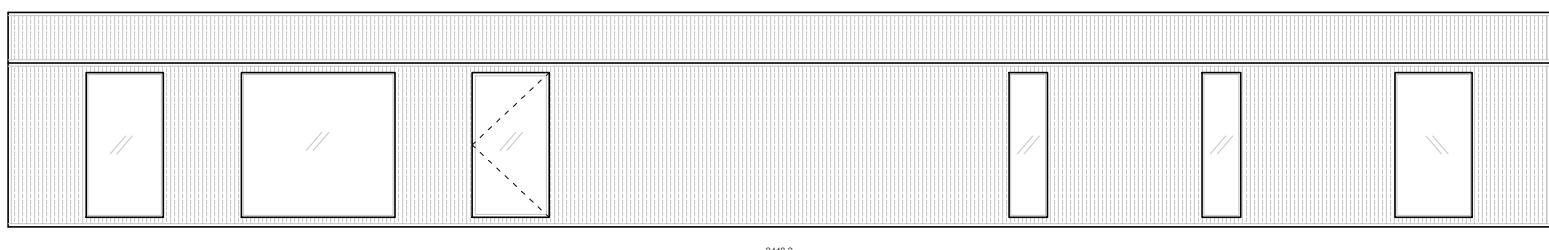

ELEVACIÓN FRONTAL

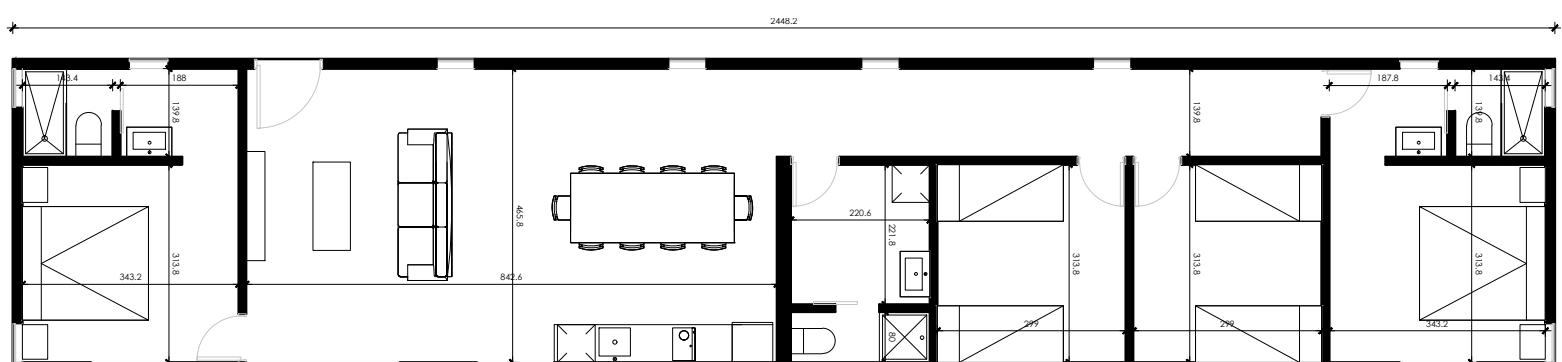

ESPECIFICACIONES

Estructura: Metalcon o Madera

**Estructura. Metalcon 8 M
Pavimentos: Piso flotante**

Revestimientos: Acero prepintado ondulado (exterior), Terciado (interior)

Aislación: Fisiterm espesores según norma. Entrepiso Espuma Poliuretano 2"

Ventanas: Termopanel con perifería Aluminio