




CORTE LONGITUDINAL

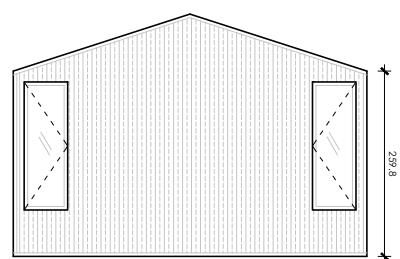


ELEVACIÓN LATERAL

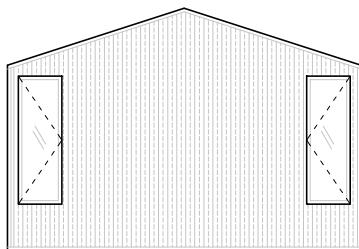


ELEVACIÓN LATERAL

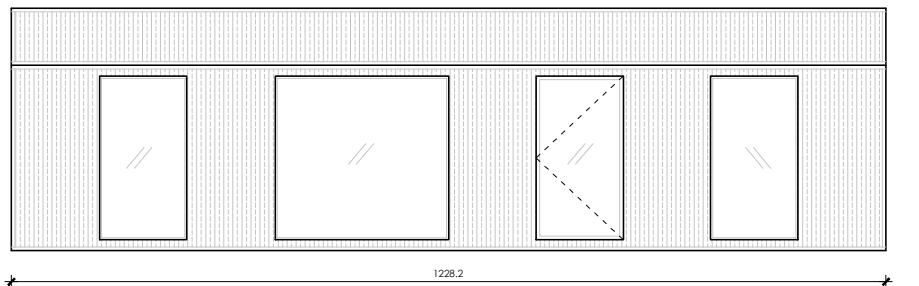


ELEVACIÓN FRONTAL

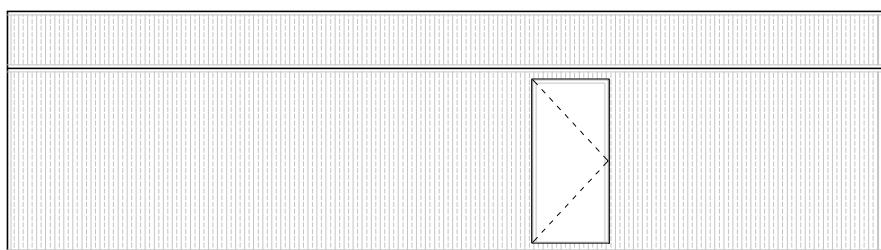

ELEVACIÓN FRONTAL

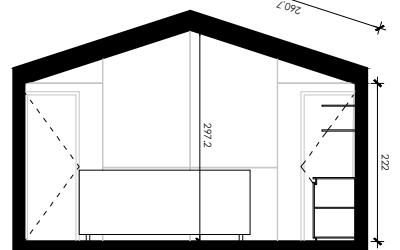

CORTE LATERAL

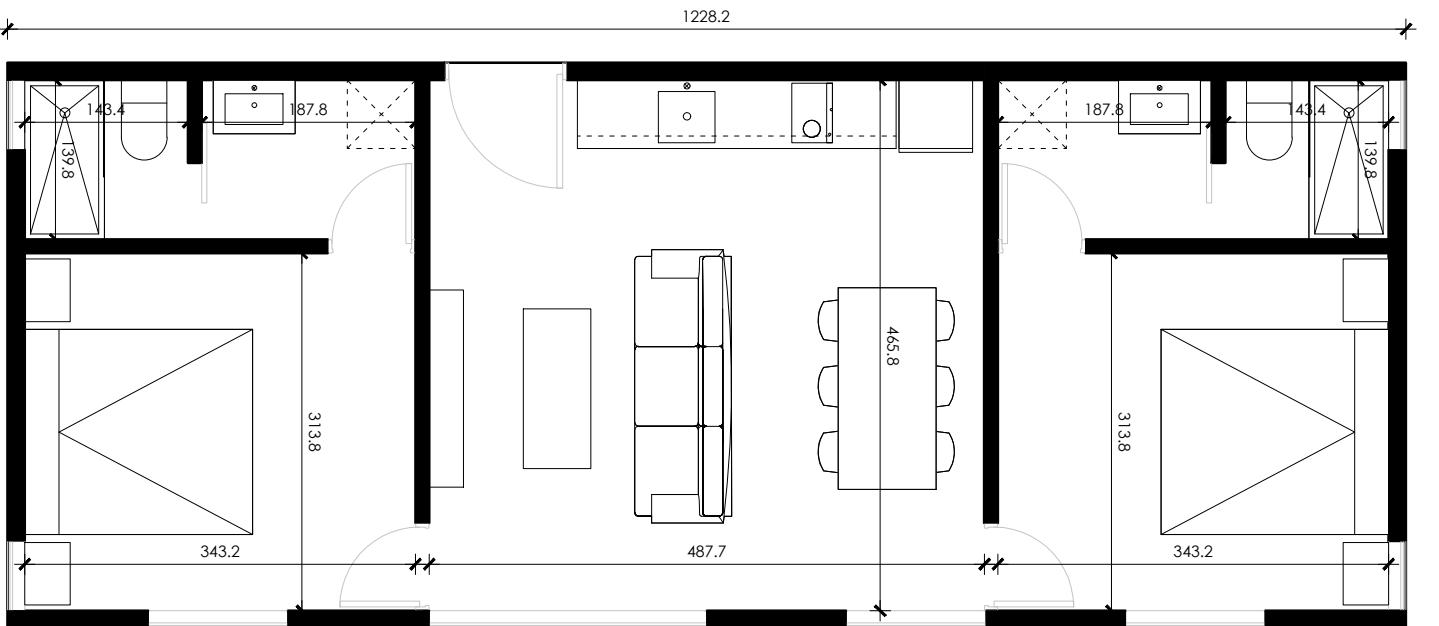

## ESPECIFICACIONES

Estructura: Metalcon o Madera

Pavimentos: Piso flotante

Revestimientos: Acero prepintado ondulado (exterior), Terciado (interior)

Aislación: Fisiterm espesores según norma. Entrepiso Espuma Poliuretano 2"

Ventanas: Termopanel con perfilera Aluminio